


강원대학교 백령문화관 조명 하부 회로 배치도

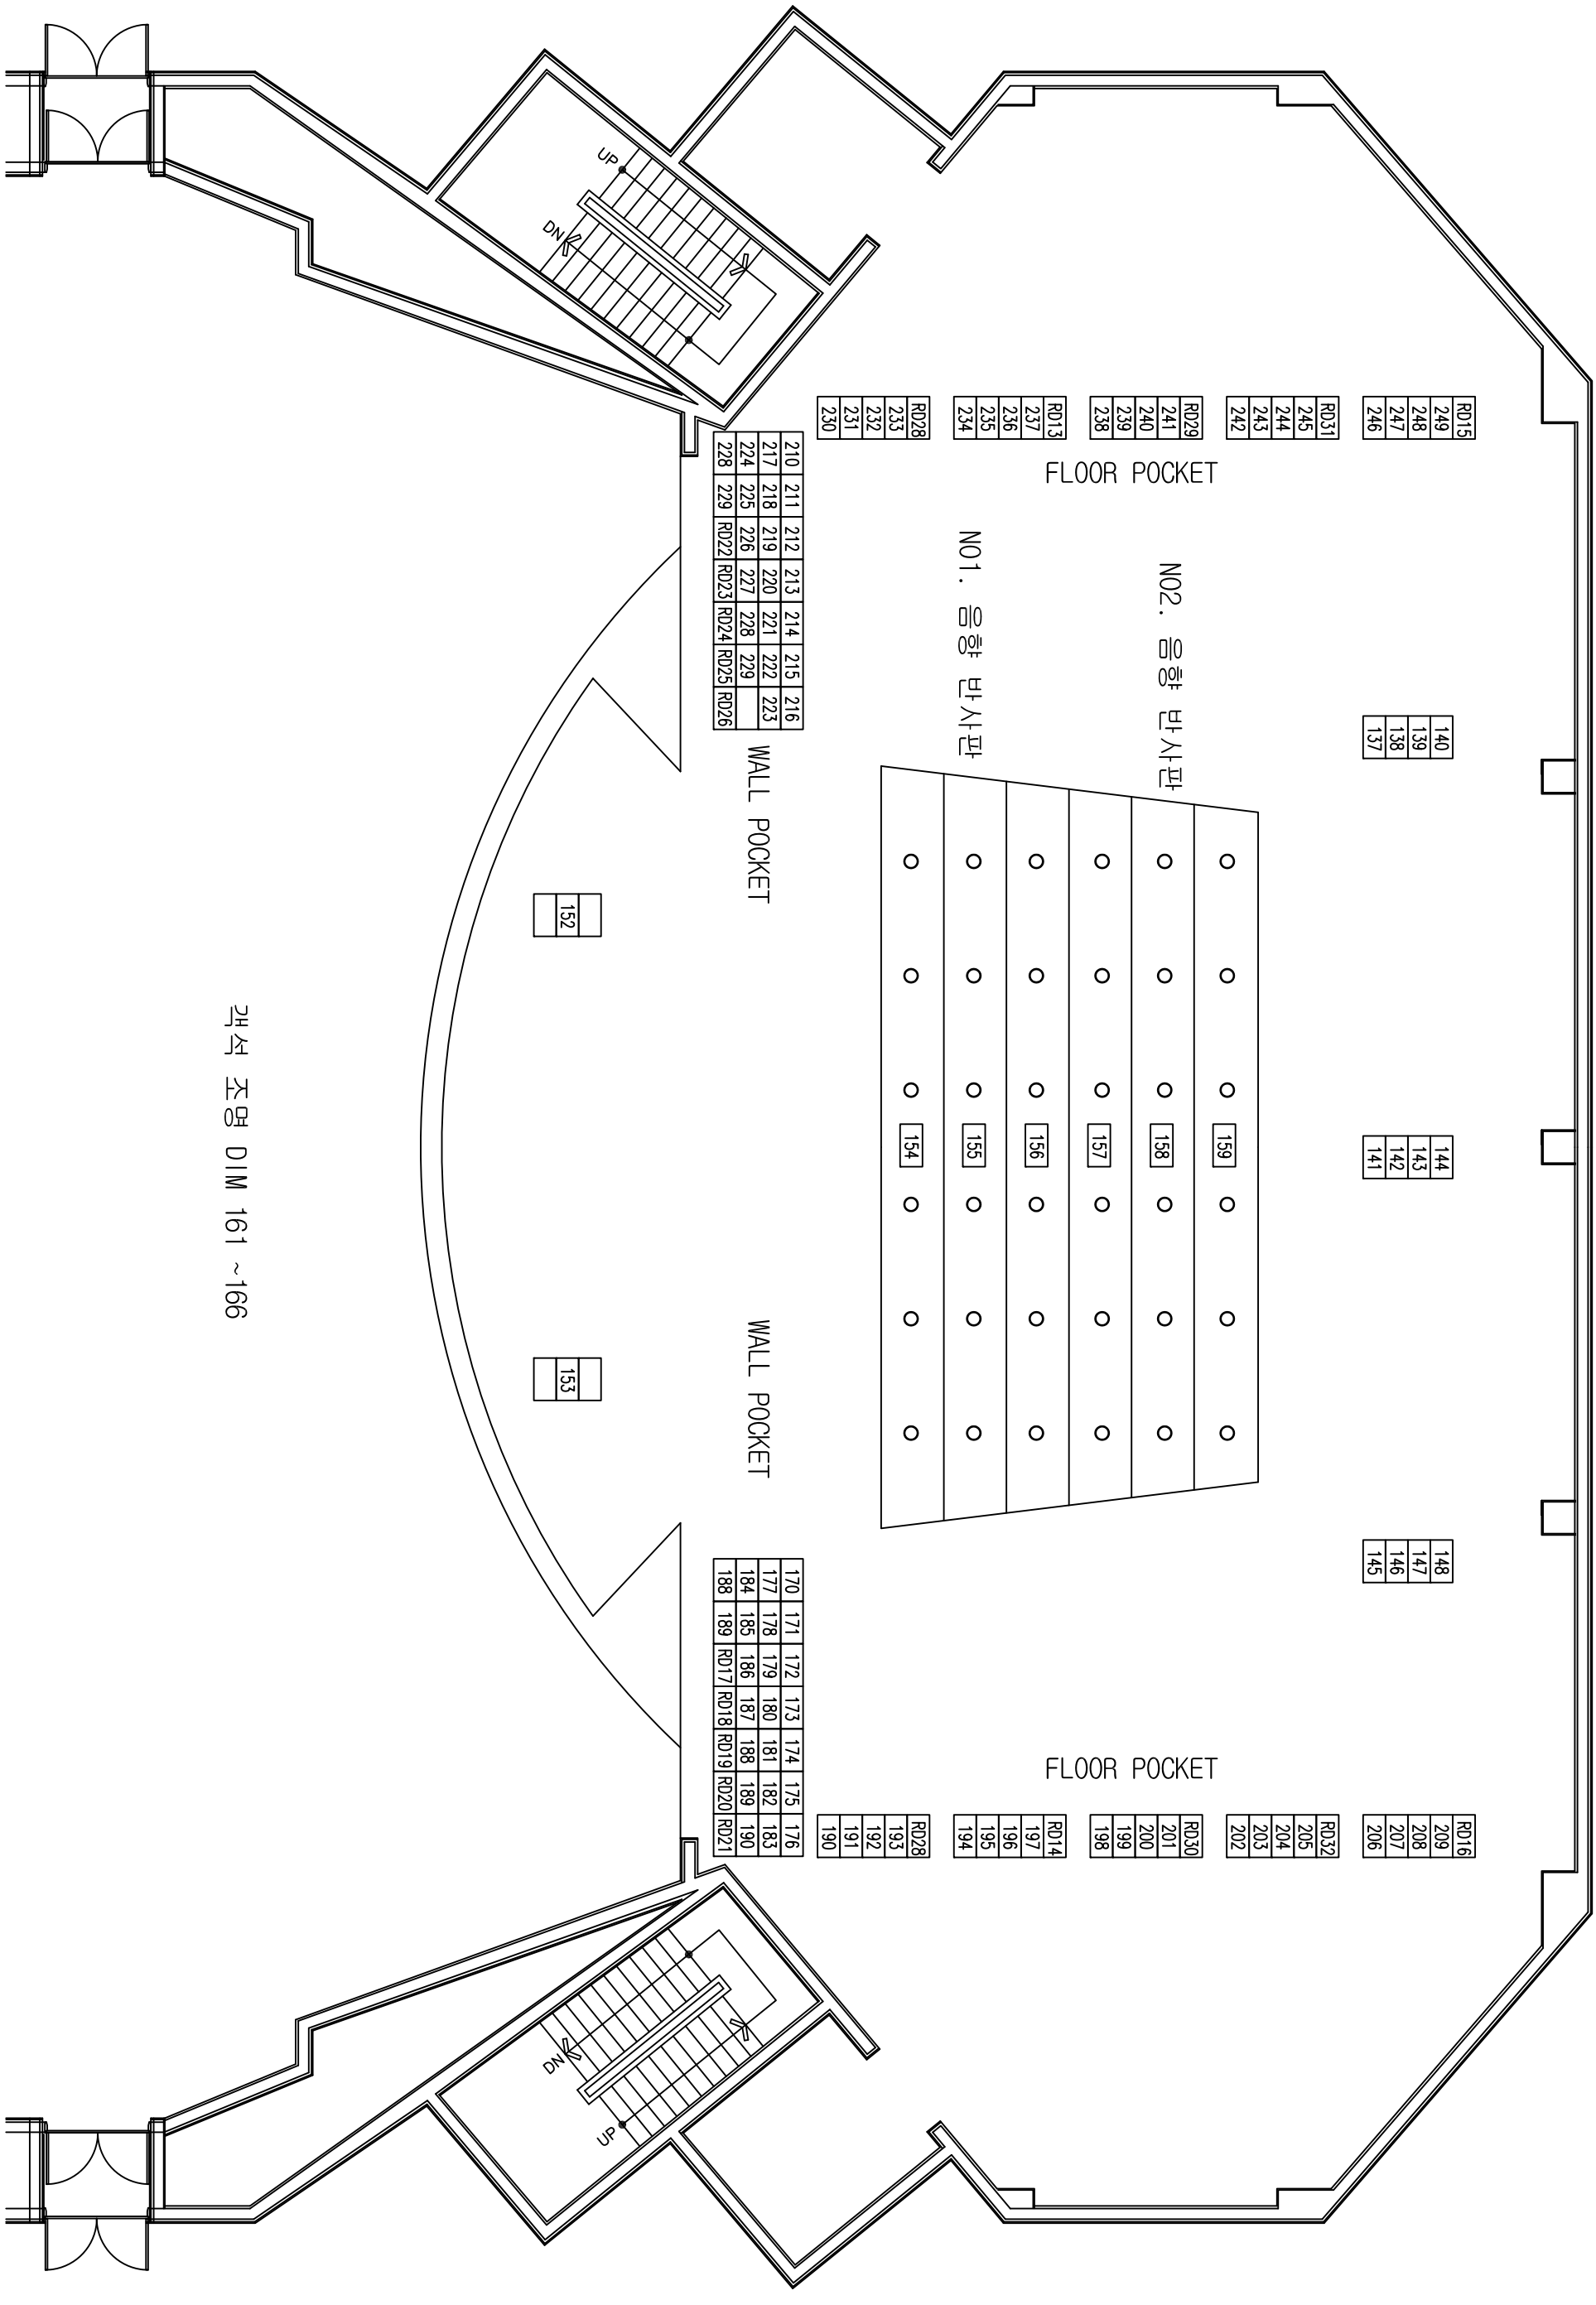

객석 조명 DIM 161 ~ 166